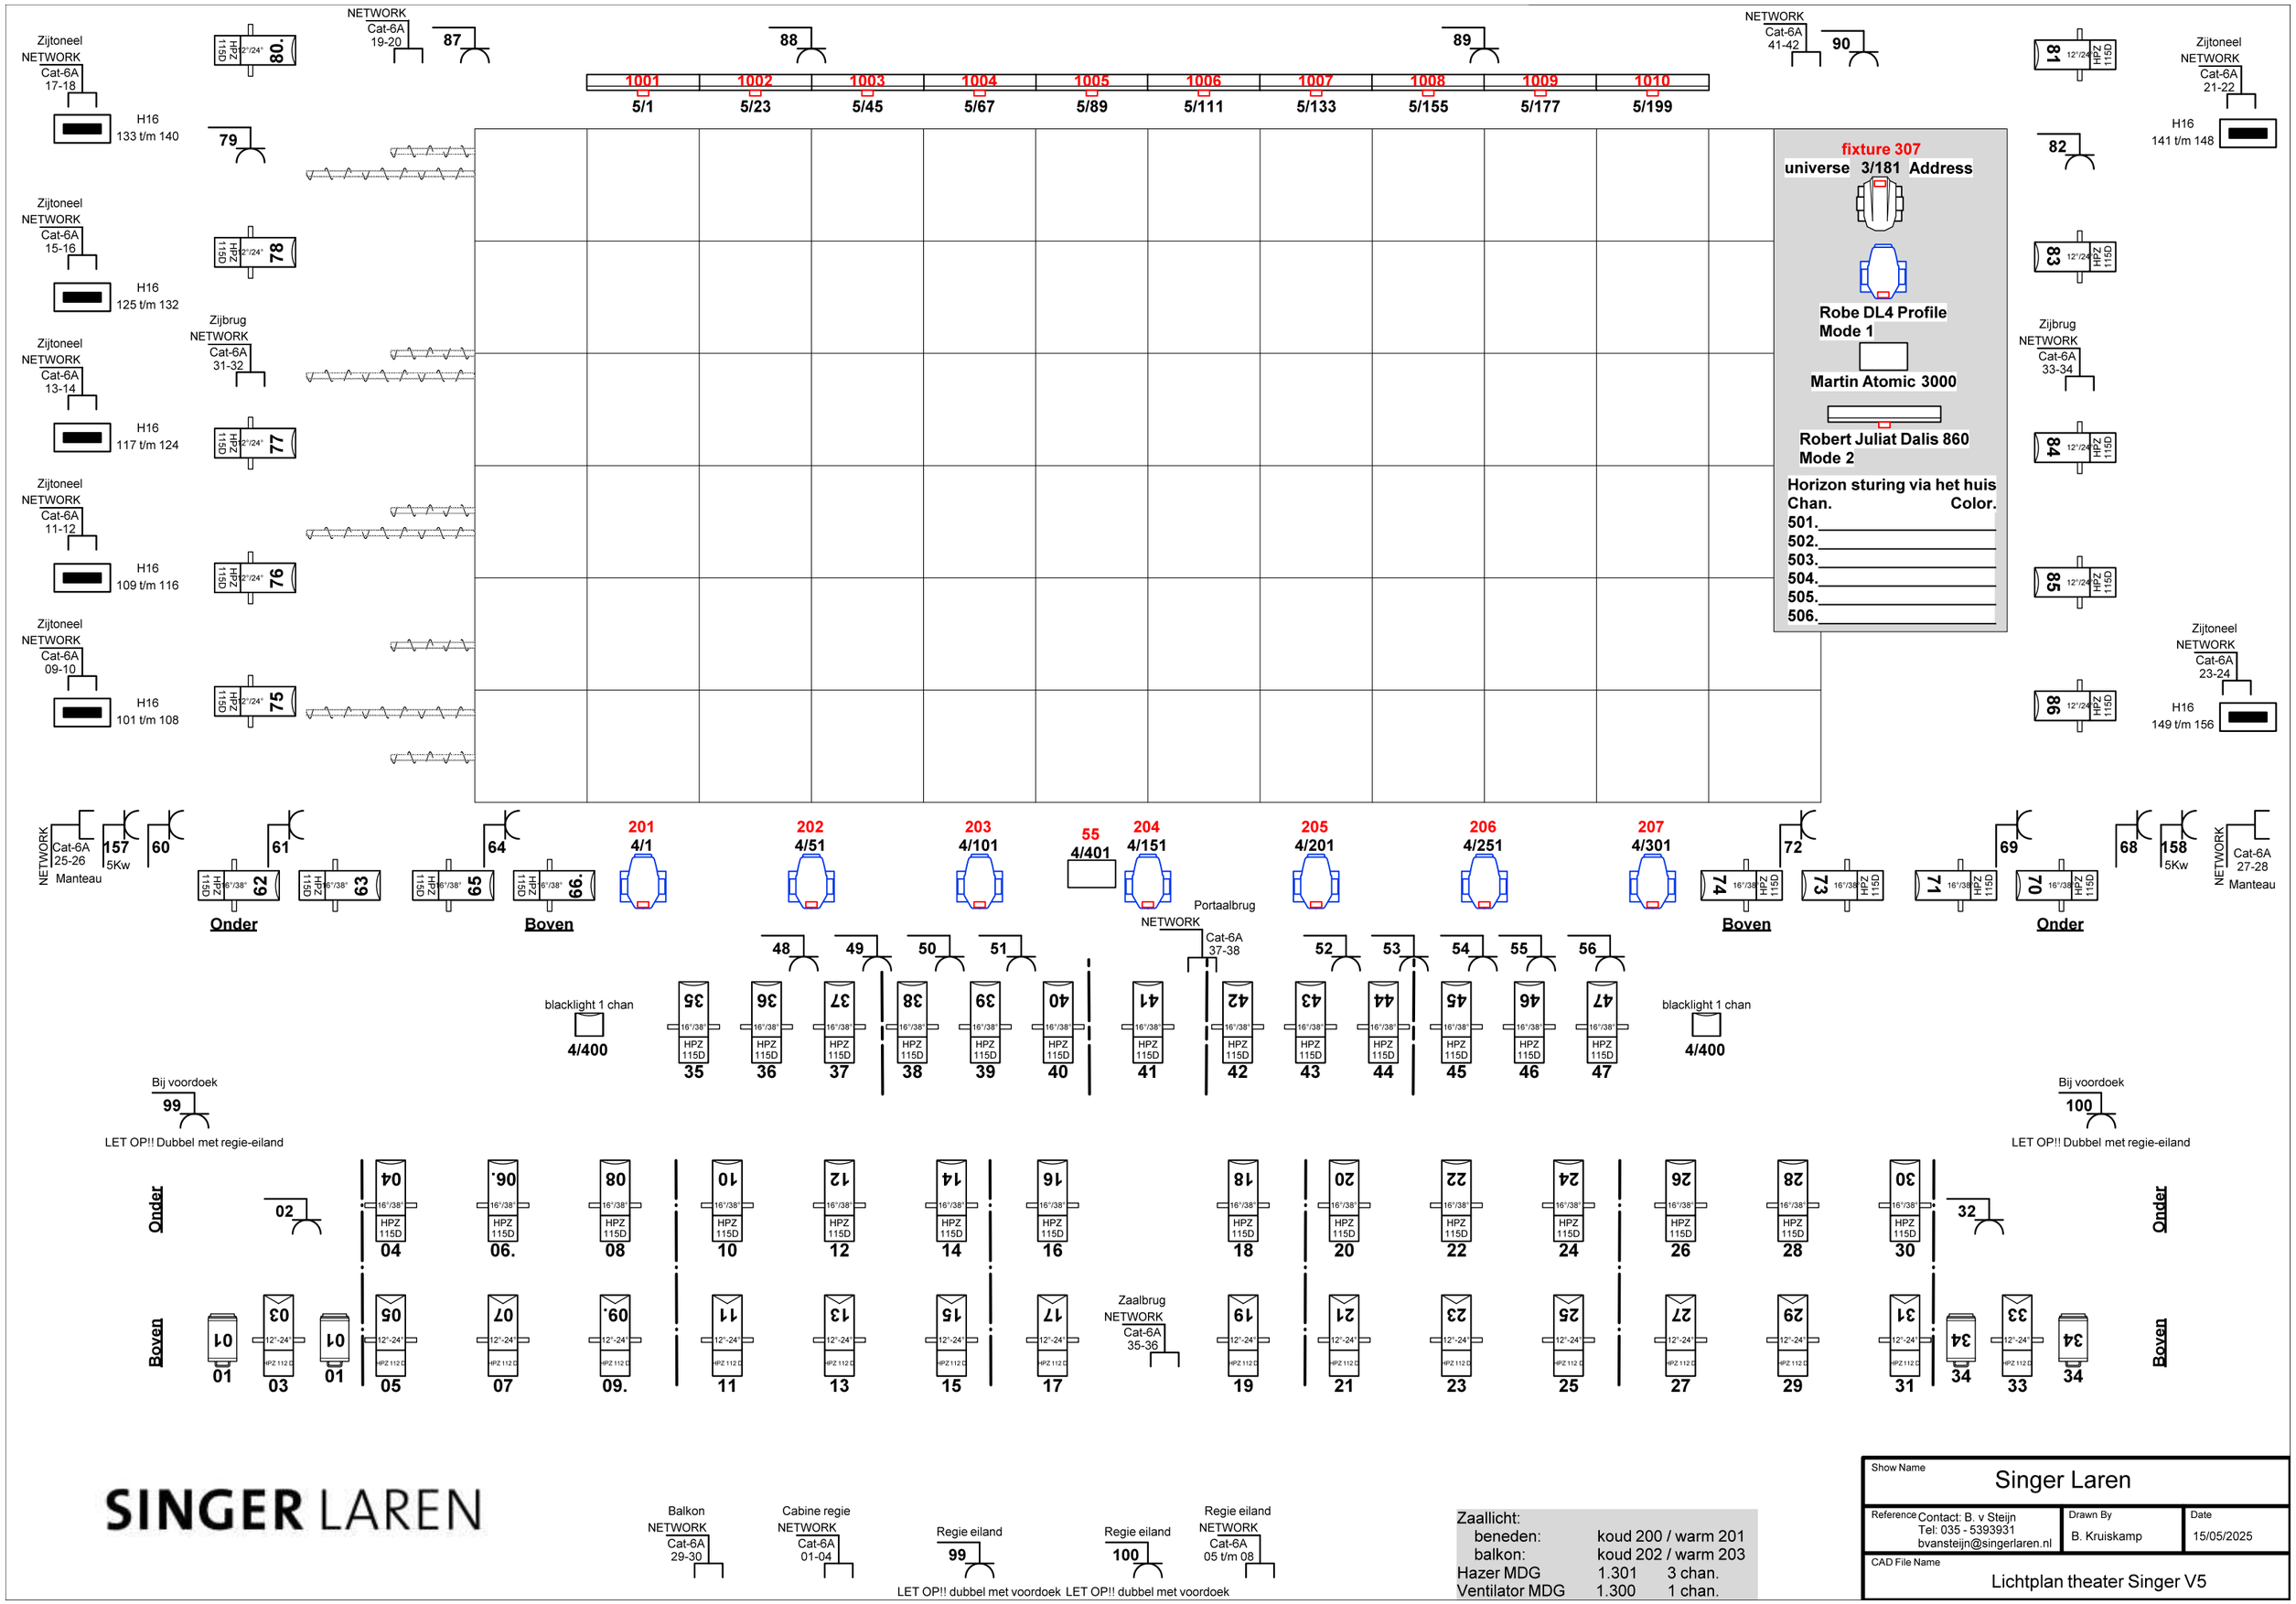
Zijtoneel NETWORK Cat-6A 17-18
H16 133 t/m 140
Zijtoneel NETWORK Cat-6A 15-16
H16 125 t/m 132
Zijtoneel NETWORK Cat-6A 13-14
H16 117 t/m 124
Zijtoneel NETWORK Cat-6A 11-12
H16 109 t/m 116
Zijtoneel NETWORK Cat-6A 09-10
H16 101 t/m 108
Zijbrug NETWORK Cat-6A 31-32
NETWORK Cat-6A 19-20
NETWORK Cat-6A 41-42
Zijtoneel NETWORK Cat-6A 21-22
H16 141 t/m 148
Zijbrug NETWORK Cat-6A 33-34
Zijtoneel NETWORK Cat-6A 23-24
H16 149 t/m 156
1001 5/1
1002 5/23
1003 5/45
1004 5/67
1005 5/89
1006 5/111
1007 5/133
1008 5/155
1009 5/177
1010 5/199
fixture 307
universe 3/181 Address
Robe DL4 Profile
Mode 1
Martin Atomic 3000
Robert Juliat Dalis 860
Mode 2
Horizon sturing via het huis
Chan. Color.
501.
502.
503.
504.
505.
506.
NETWORK Cat-6A 25-26 Manteau
157 5Kw
NETWORK Cat-6A 27-28 Manteau
158 5Kw
Onder
Boven
201 4/1
202 4/51
203 4/101
55 4/401
204 4/151
205 4/201
206 4/251
207 4/301
Portaalbrug NETWORK Cat-6A 37-38
blacklight 1 chan 4/400
Bij voordoek
LET OP!! Dubbel met regie-eiland
Zaalbrug NETWORK Cat-6A 35-36
Balkon NETWORK Cat-6A 29-30
Cabine regie NETWORK Cat-6A 01-04
Regie eiland
LET OP!! dubbel met voordoek
Zaallicht:
beneden: koud 200 / warm 201
balkon: koud 202 / warm 203
Hazer MDG 1.301 3 chan.
Ventilator MDG 1.300 1 chan.
SINGER LAREN
Show Name
Singer Laren
Reference
Contact: B. v Steijn
Tel: 035 - 5393931
bvansteijn@singerlaren.nl
Drawn By
B. Kruiskamp
Date
15/05/2025
CAD File Name
Lichtplan theater Singer V5