




87 88 89 90 achterwand

Led Horizon 501 tm 506 (kleur te bepalen)

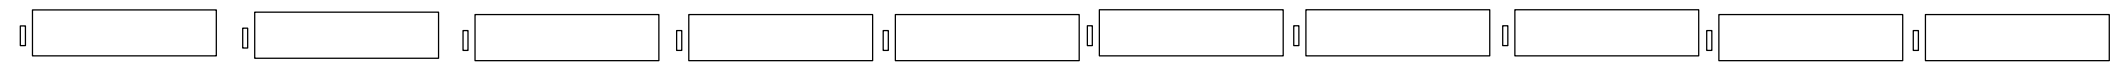



zijbrug L

zijbrug R

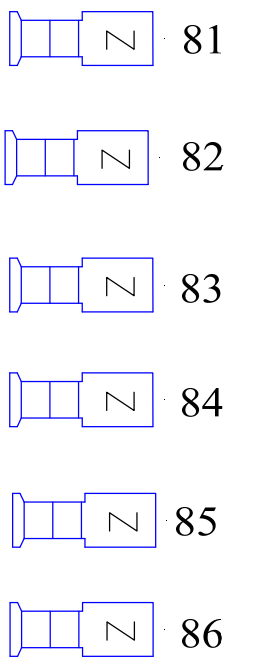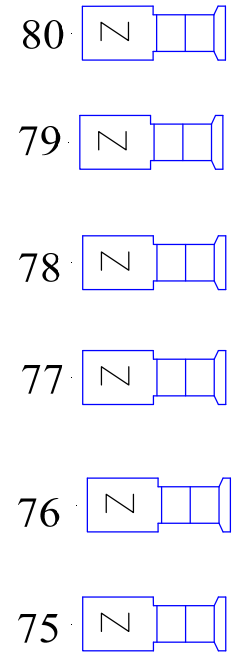

- ★ L Vloer multi 5
133 tm 140
- ★ L Vloer multi 4
125 tm 132
- ★ L Vloer multi 3
117 tm 124
- ★ L Vloer multi 2
109 tm 116
- ★ L Vloer multi 1
101 tm 108



- R Vloer multi 1 ★
141 tm 148
- R Vloer multi 2 ★
149 tm 156

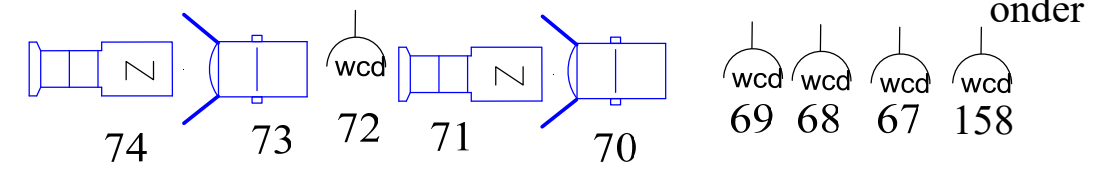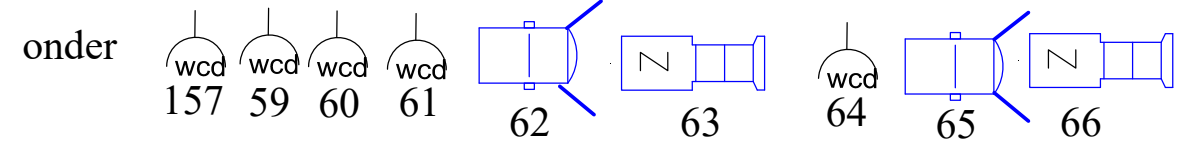

Manteaux links

Manteaux rechts


Portaalbrug

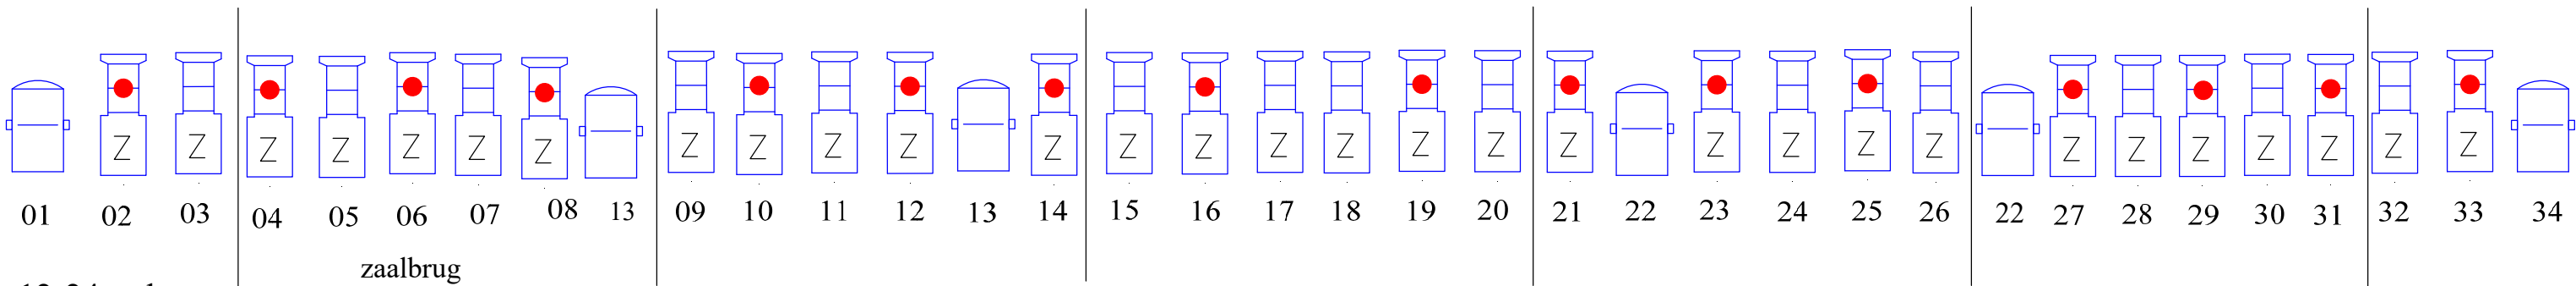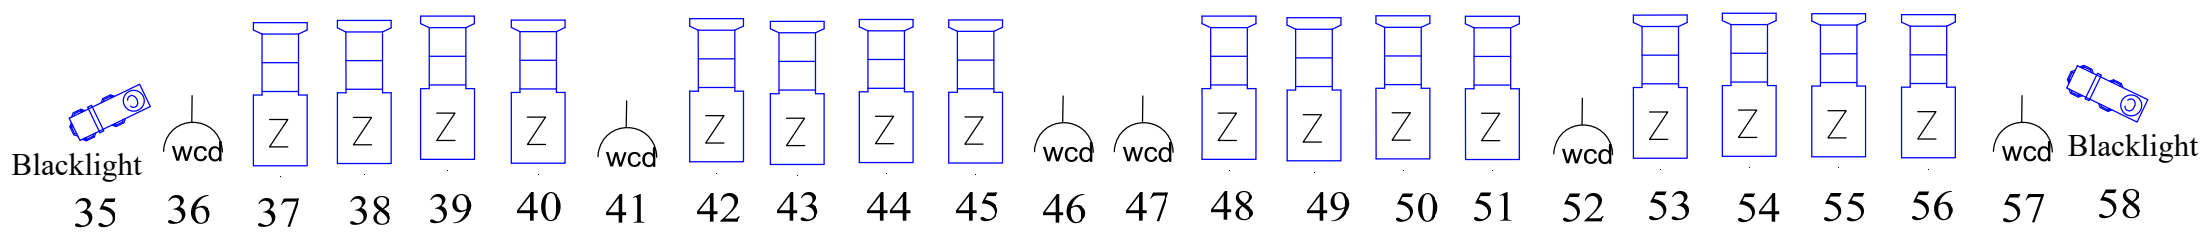

12-24 gr boven

● = 16-38gr onder

★ Balkonrand
multi 91 tm 98

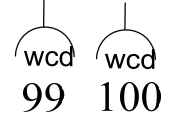

Grand MA2

1 TM 156 = 2 KW
157 & 158 = 5 KW

Singer Theater Laren Tel: 035-5393931
René Rakers 2018 RRakers@singerlaren.nl

Zaallicht : kring 200-203
Doeklicht: kring 204